


POŁĄCZENIE DACHU ZIELONEGO INTENSYWNEGO Z WYKORZYSTANIEM MODUŁÓW KUMULACYJNO-DRENAŻOWYCH Z CIĄGAMI JEZDNO-PIESZYZMI

1. **GREENFOND 40 GARDEN** Warstwa retencyjno - drenażowa
2. **GREENFOND DRAIN** Warstwa retencyjno - drenażowa
3. Krawężnik
4. **GREENFOND SWI** Warstwa wzrostowa - substrat
5. **GREENFOND TEX 100** Włóknina filtracyjna
6. **GREENFOND PES 300** Włóknina separacyjno - ochronna

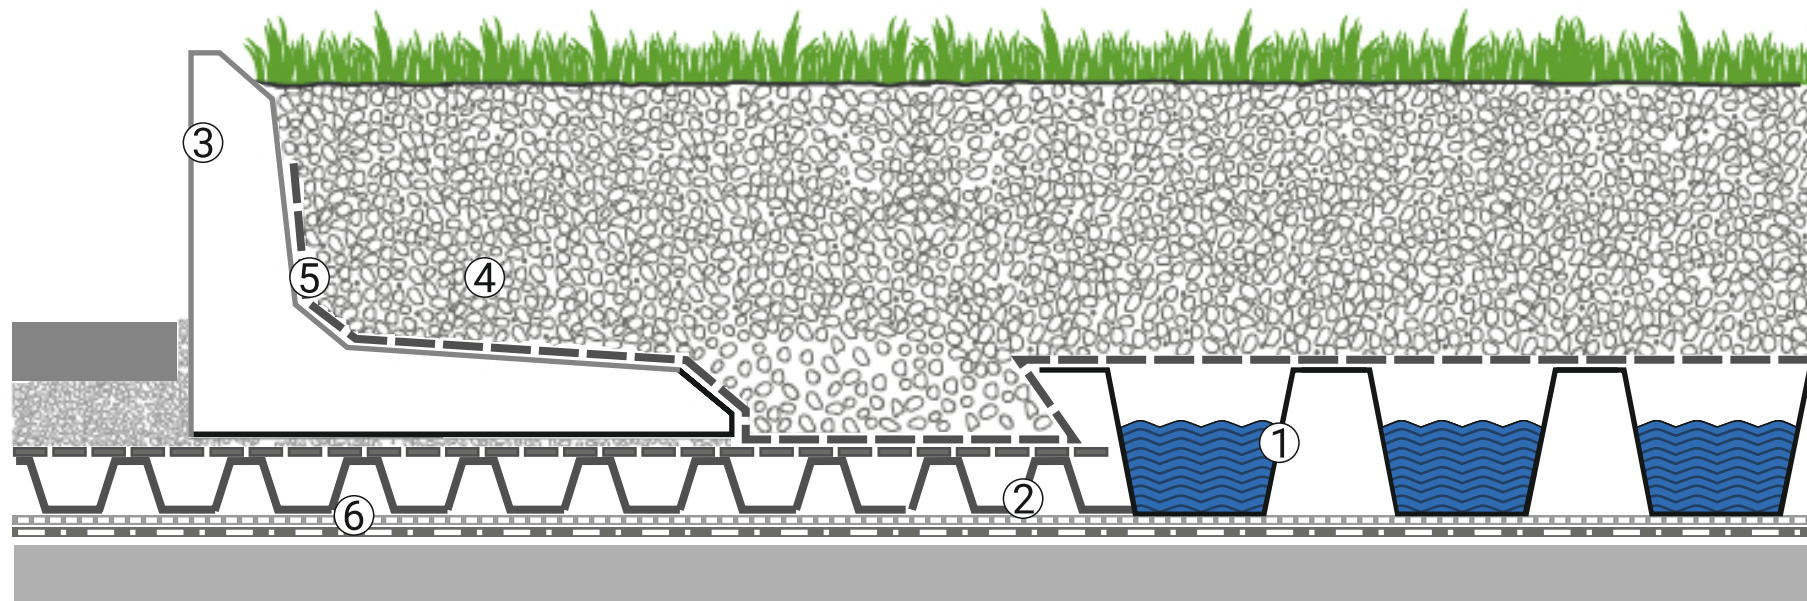

Greenfond Polska Sp. z o. o.
ul. Arki Bożka 1
PL 45-411 Opole
NIP: 899 27 60 355
E: biuro@greenfond.pl
www.greenfond.eu

NAZWA PROJEKTU:
GD-J

Data: 24.05.2022

Format: A4

Rys. Nr
GF-10