


MONTAŻ KONSTRUKCJI POD PANELE SOLARNE NA DACHU ZIELONYM SDE

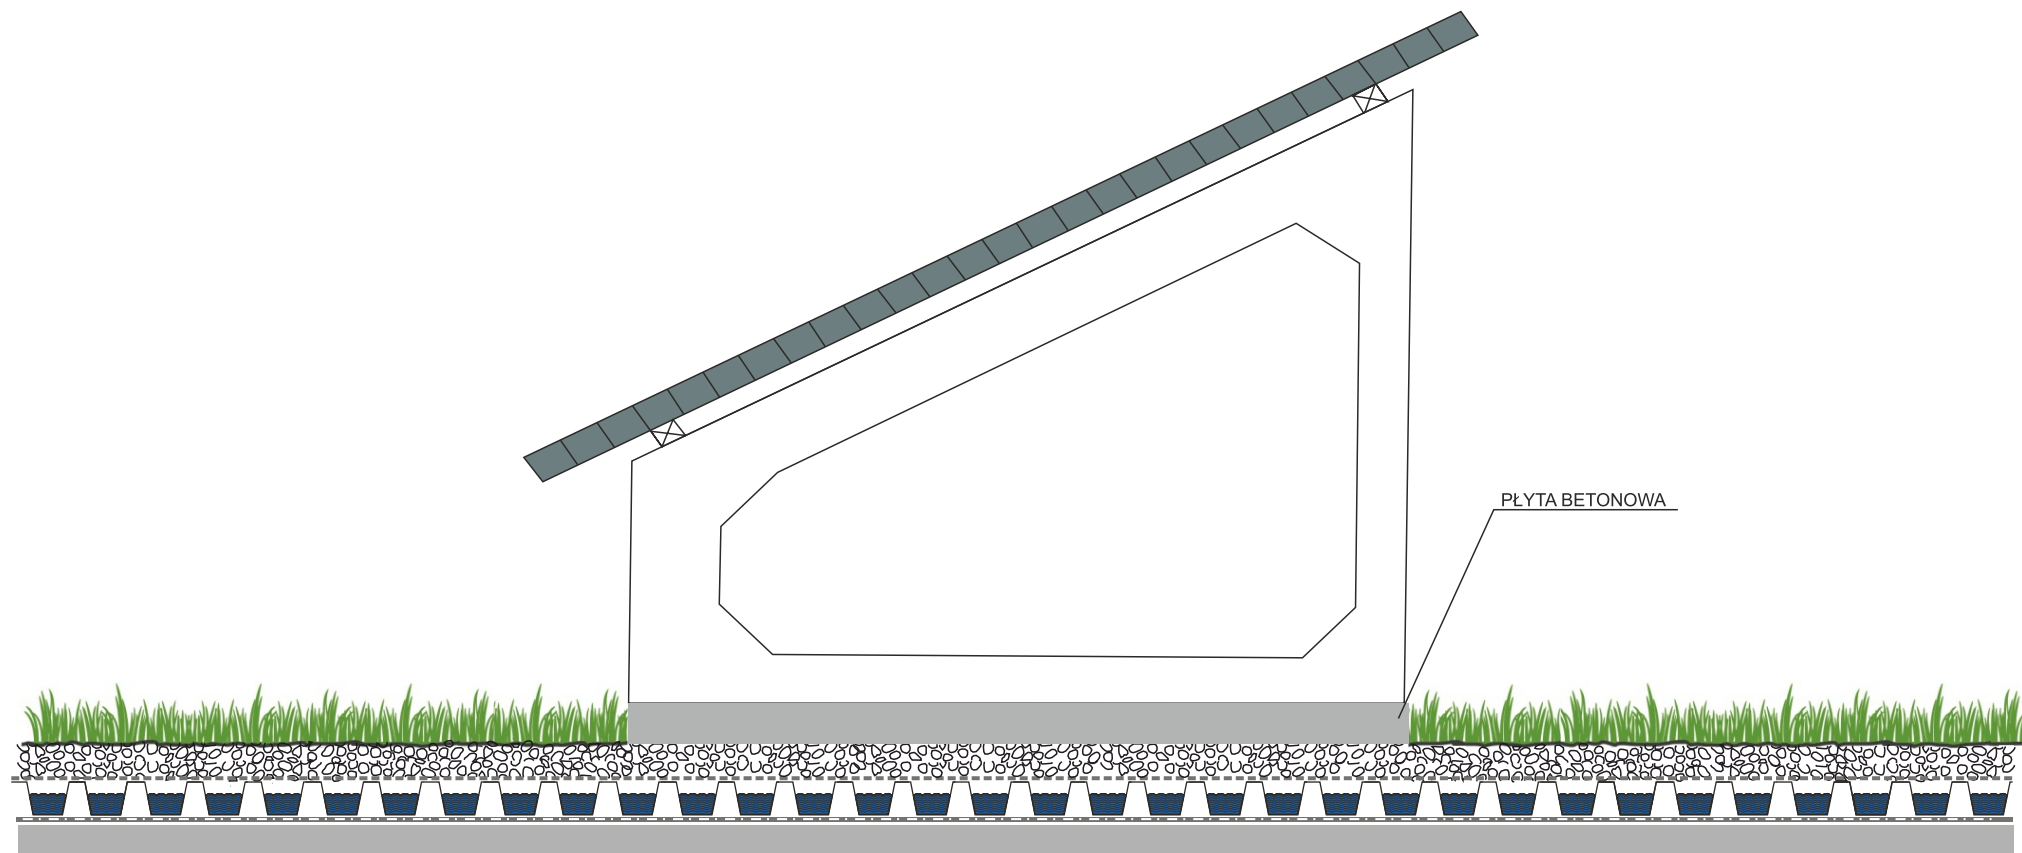

Greenfond Polska Sp. z o. o.
ul. Arki Bożka 1
PL 45-411 Opole
NIP: 899 27 60 355
E: biuro@greenfond.pl
www.greenfond.eu

NAZWA PROJEKTU:

SOL-Z

Data: 17.06.2022

Format: A4

Rys. Nr
GF-11